

PLANTA BAIXA - EXISTENTE
Esc.: 1/125


PROJETO ARQUITETONICO

1/2

PROP.: Câmara Municipal de Cachoeirinha - TO
 CNPJ: 01.006.870/0001-30
 END.: Rua 21 de Abril, S/Nº - Centro - Cachoeirinha-TO
 CEP: 77915000

PRESENTE DA CÂMARA
 MUNICIPAL DE CACHOEIRINHA/TO


 Robson Pereira da Silva
 Engenheiro Civil
 CREA nº 311.483/D-TO

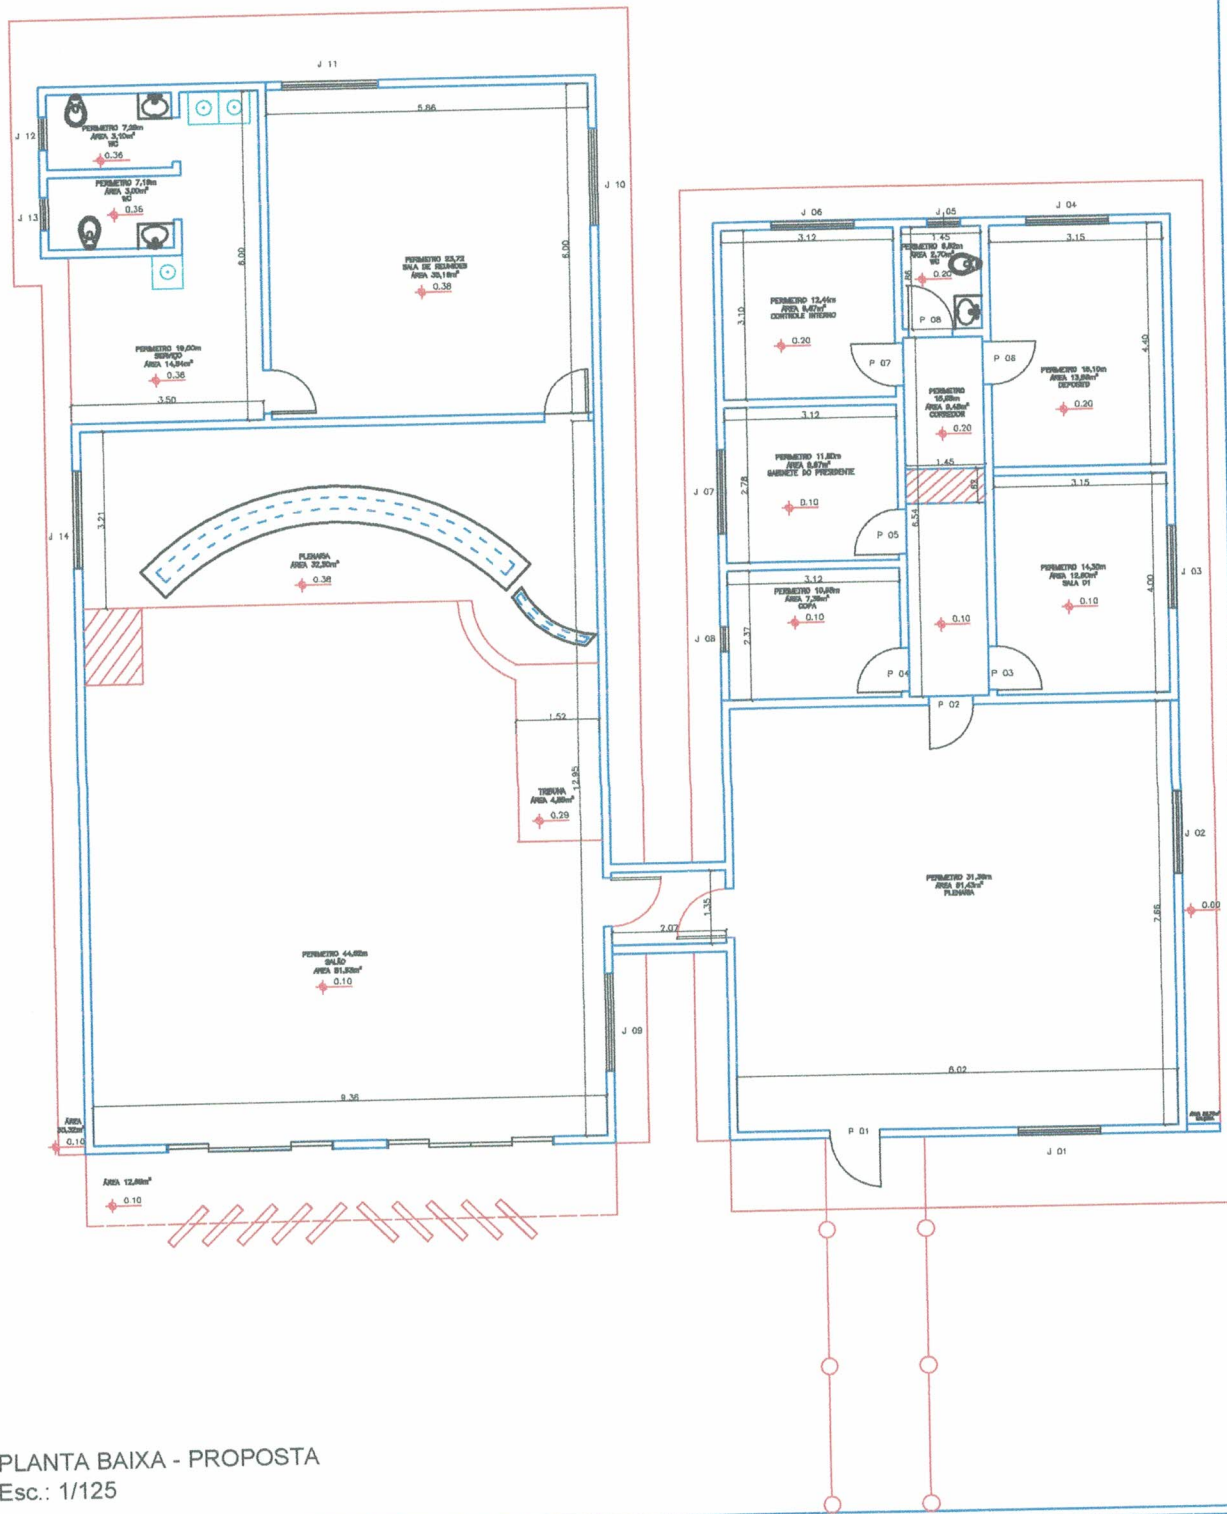

PLANTA BAIXA - PROPOSTA
Esc.: 1/125

<p>PROJETO ARQUITETONICO</p>	<p>2/2</p>	<p>PRESENTE DA CÂMARA MUNICIPAL DE CACHOEIRINHA/TO</p>	<p><i>[Signature]</i> Raulson Pereira da Silva Engenheiro Civil CREA nº 311.483/D-TO</p>
<p>PROP.: Câmara Municipal de Cachoeirinha – TO CNPJ: 01.006.870/0001-30 END.: Rua 21 de Abril, S/Nº – Centro – Cachoeirinha-TO CEP: 77915000</p>			